


Proj. rozdzielnia główna TG/TA - schemat

- kl.schodowa kl-2

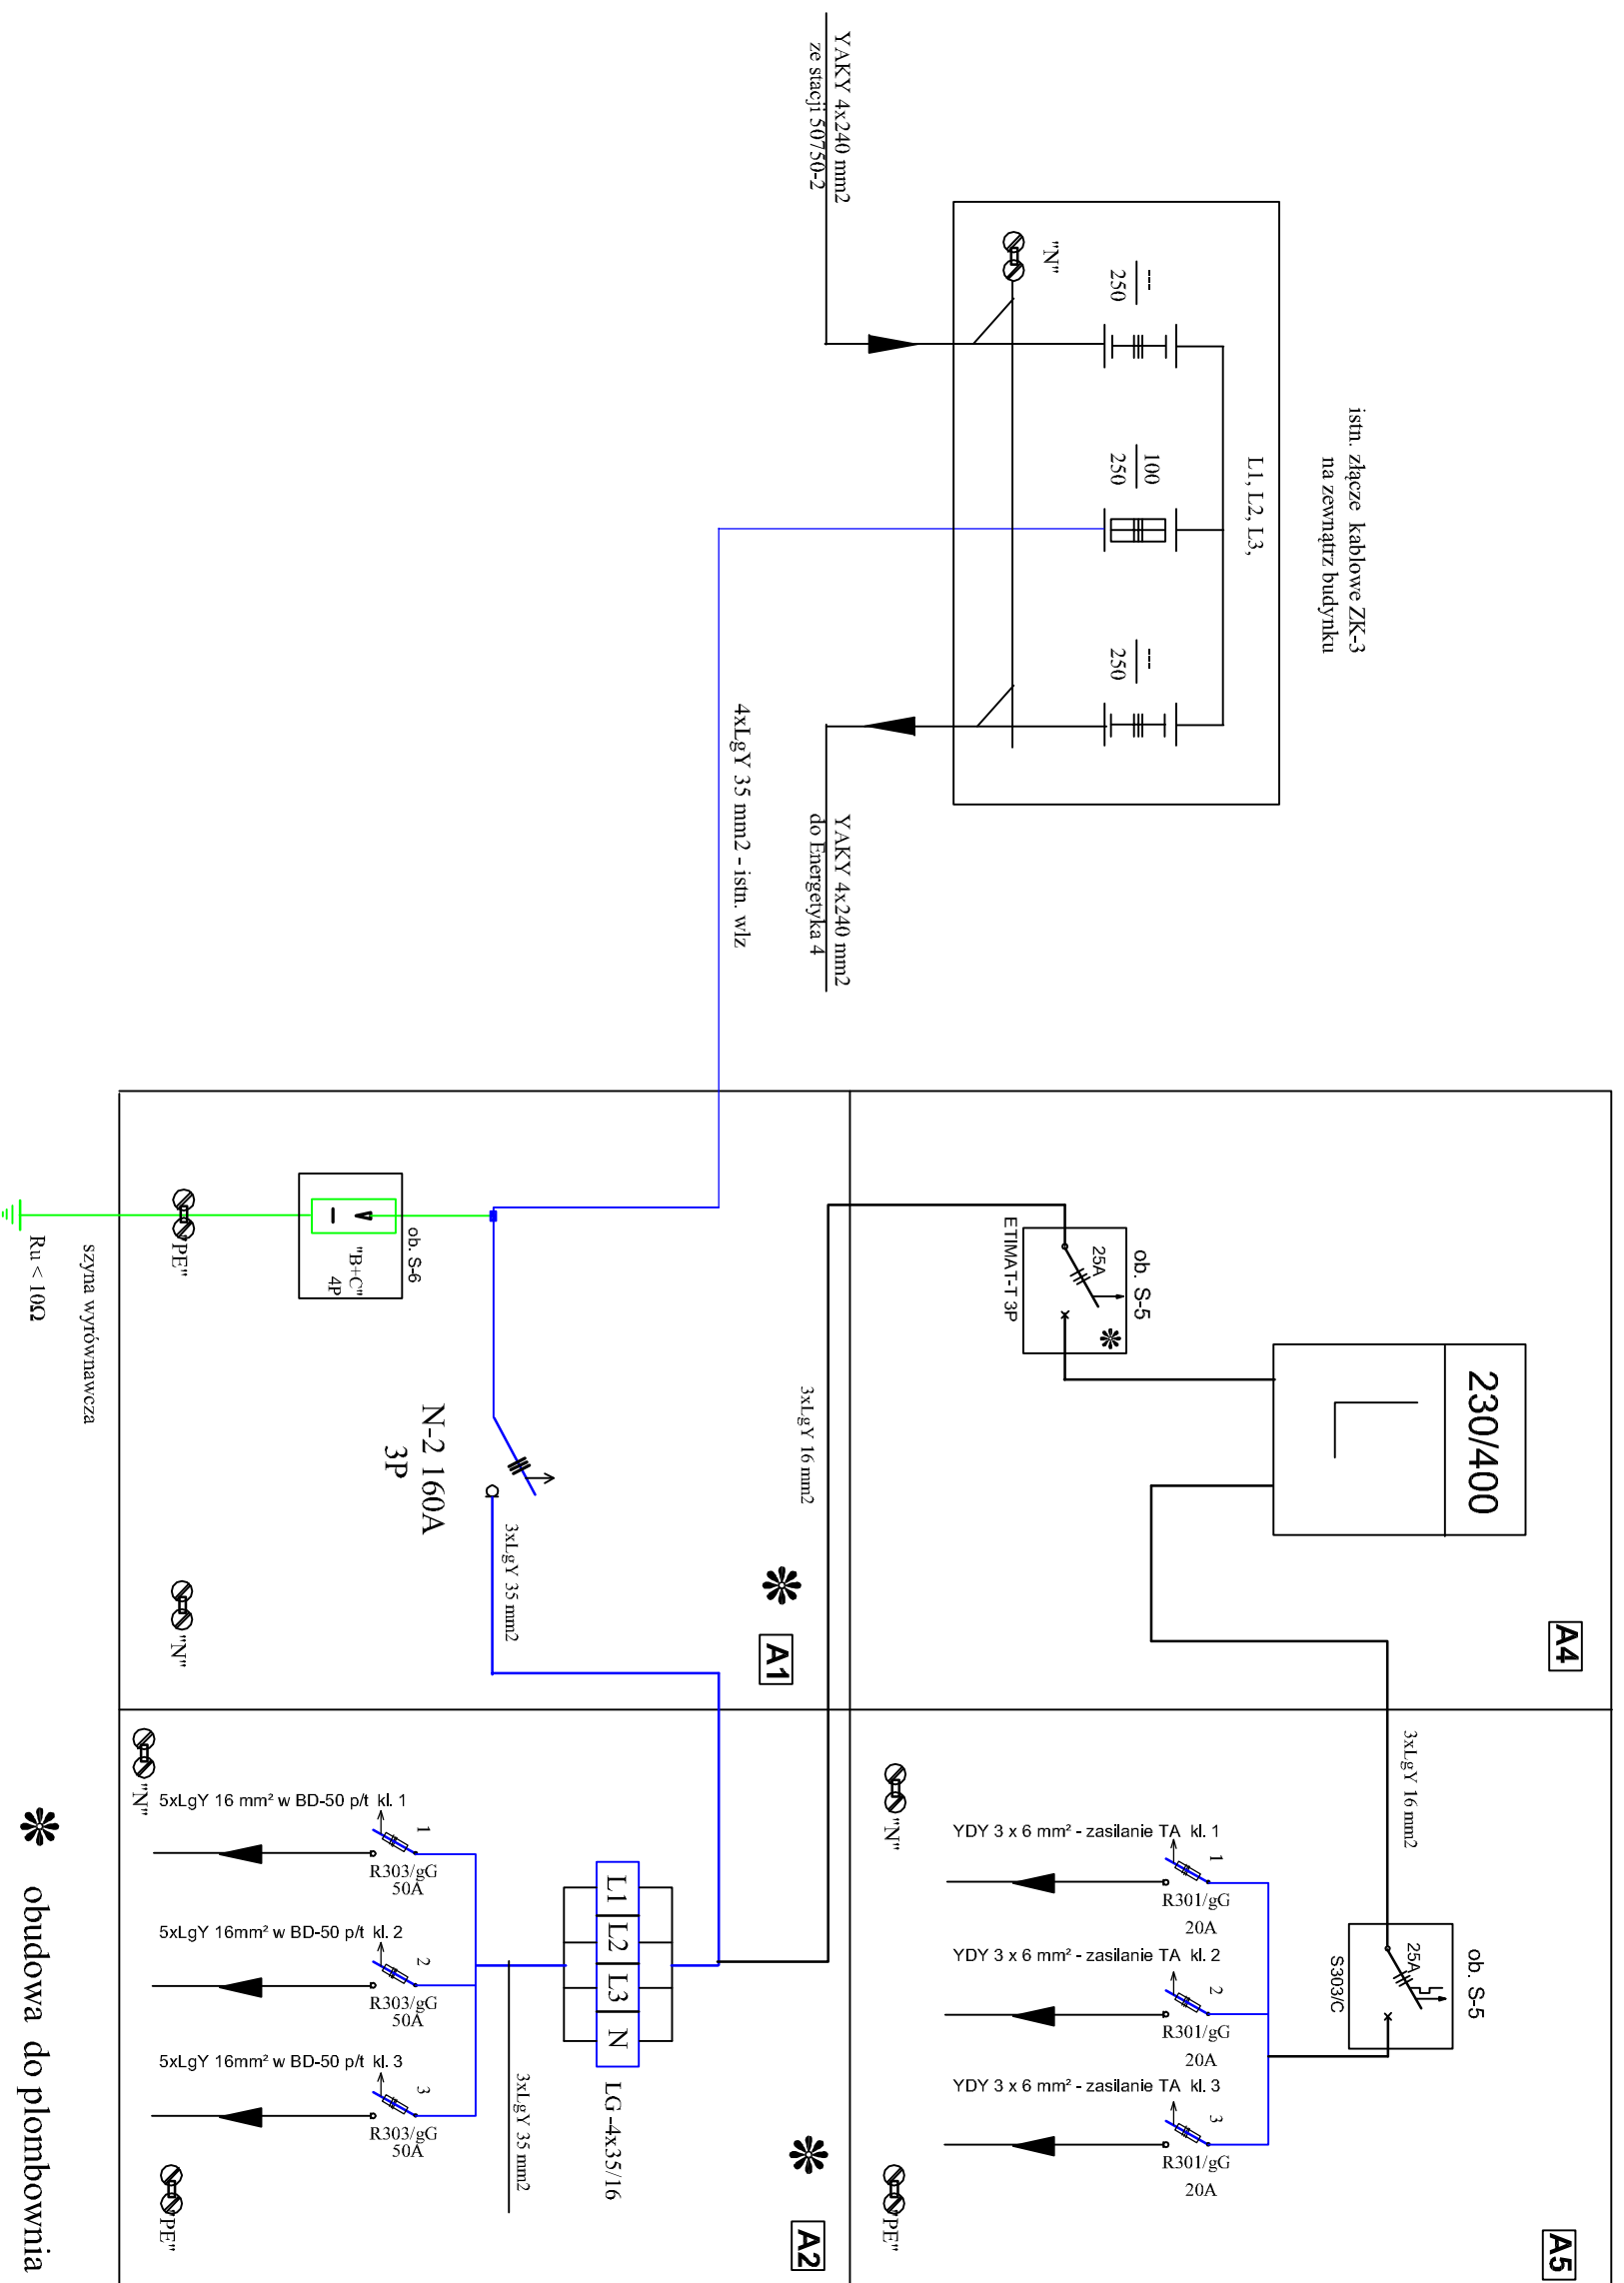

Samoczynne Wyłączenie Zasilania

PPUH - Instalacje Elektryczne Ryszard Pawlak	ul. Arturów Kępcowa 9/1, 62-504 Konin, tel: +48 602773694 e-mail: ryszard.pawlak2@gmail.com
INWESTOR	Współnota Mieszkańcowa ul. Energetyka 2 w Koninie
TEMAT	Remont instalacji elektrycznych w budynku mieszkalnym w Koninie ul. Energetyka 2
FAZA	Projekt budowlano wykonawczy
BRANŻA	ELEKTRYCZNA
OPRACOWAŁ	mgr inż. Ryszard Pawlak spec. instalacyjno-eksploatacyjnej
PROJEKTOWAŁ	mgr inż. Ryszard Pawlak spec. instalacyjno-eksploatacyjnej
SPRAWDZIŁ	
DATA OPRACOWANIA	grudzień 2019 r.
TREŚĆ RYSUNKU	Schemat ideowy tablicy głównej TG/TA
SKALA	---
NR RYSUNKU	E-01