
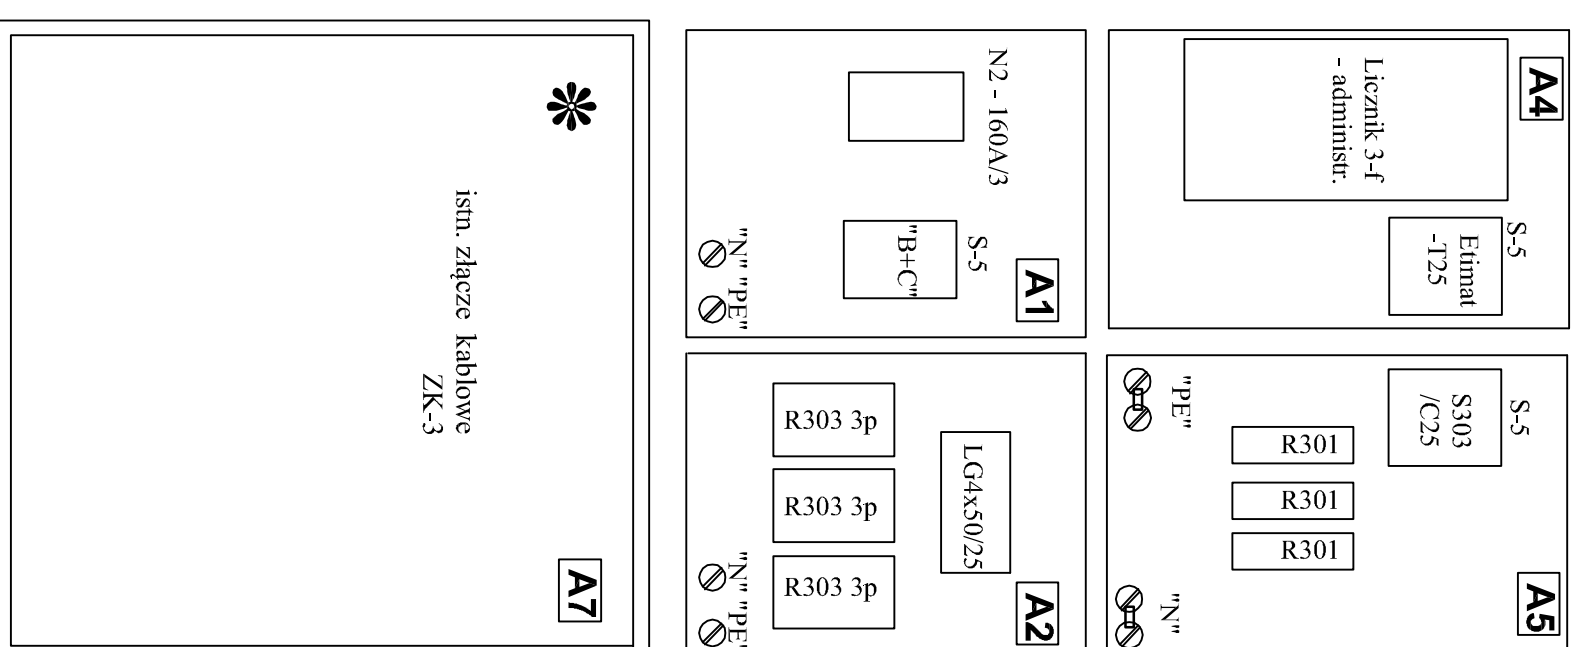


**Proj. rozdzielnia główna TG/TA - widok**  
- kl.schod. K-2

**Proj. rozdzielnia główna TG/TA - montaż**  
- kl.schod. K-2

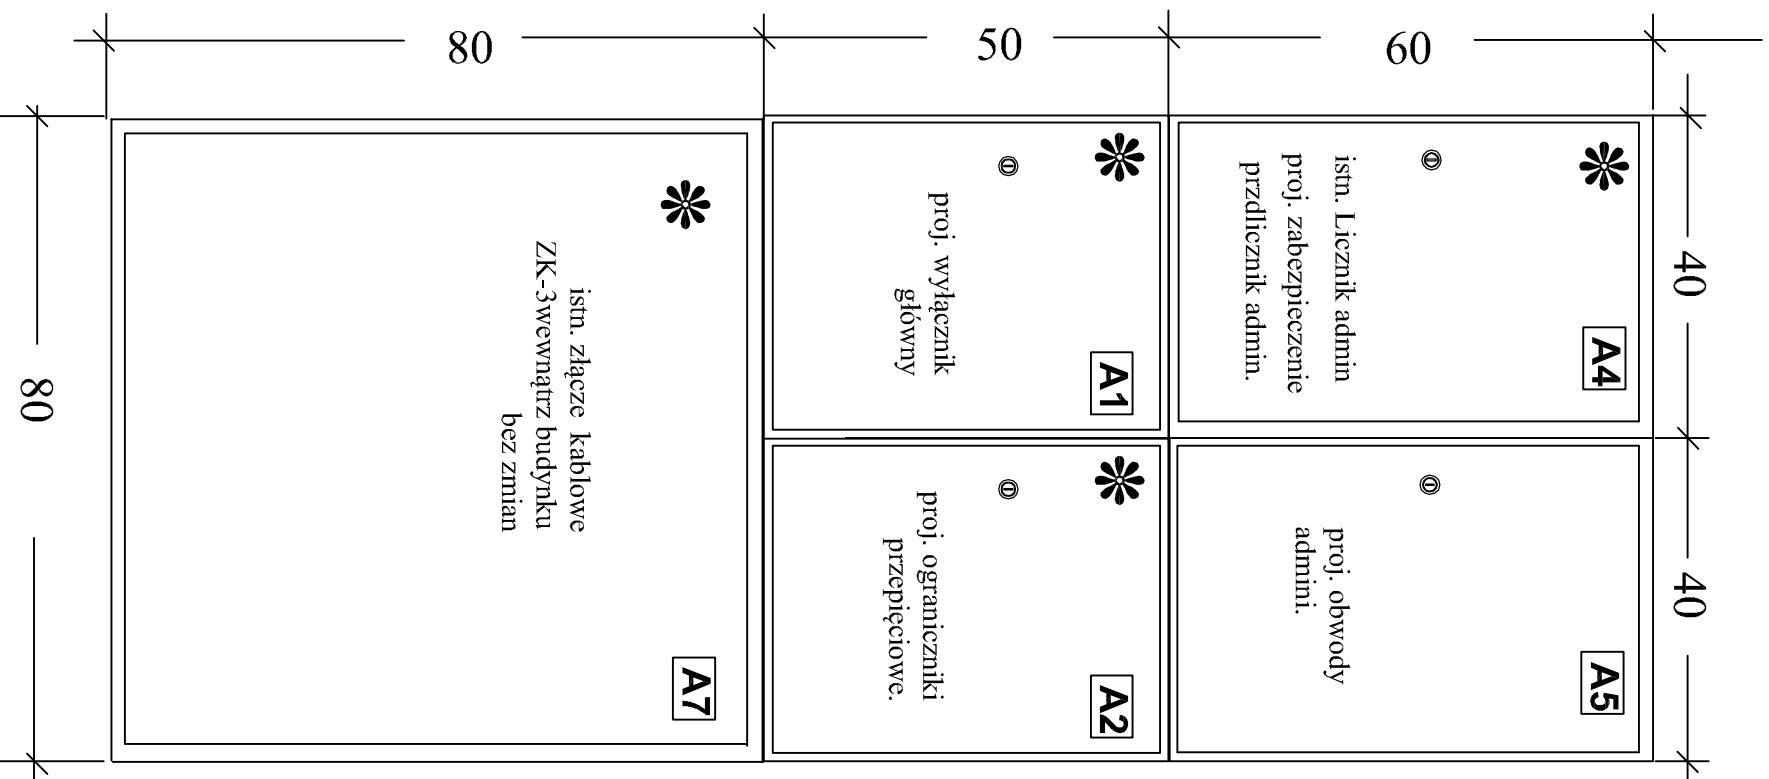

**Samoczynne Wyłączenie Zasilania**

<b>PPUH - Instalacje Elektryczne</b> Ryszard Pawlak ul. Arturów Kępcowa 9/1, 62-504 Konin, tel:+48 602773694 e-mail: ryszard.pawlak2@gmail.com
<b>INWESTOR</b> Wspólnota Mieszkańcowa ul. Energetyka 2 w Koninie
<b>TEMAT</b> Remont instalacji elektrycznych w budynku mieszkalnym w Koninie ul. Energetyka 2
<b>FAZA</b> Projekt budowlano wykonawczy
<b>BRANŻA</b> ELEKTRYCZNA
<b>OPRACOWAŁ</b> mgr inż. Ryszard Pawlak spec. Instalacyjno-Montażowej
<b>PROJEKTOWAŁ</b> mgr inż. Ryszard Pawlak spec. Instalacyjno-Montażowej
<b>SPRAWDZIŁ</b> ---
<b>DATA OPRACOWANIA</b> grudzień 2019 r.
<b>TREŚĆ RYSUNKU</b> Tablica TG/TA - widok
<b>SKALA</b> ---
<b>NR RYSUNKU</b> E-04