



Inwentaryzacja

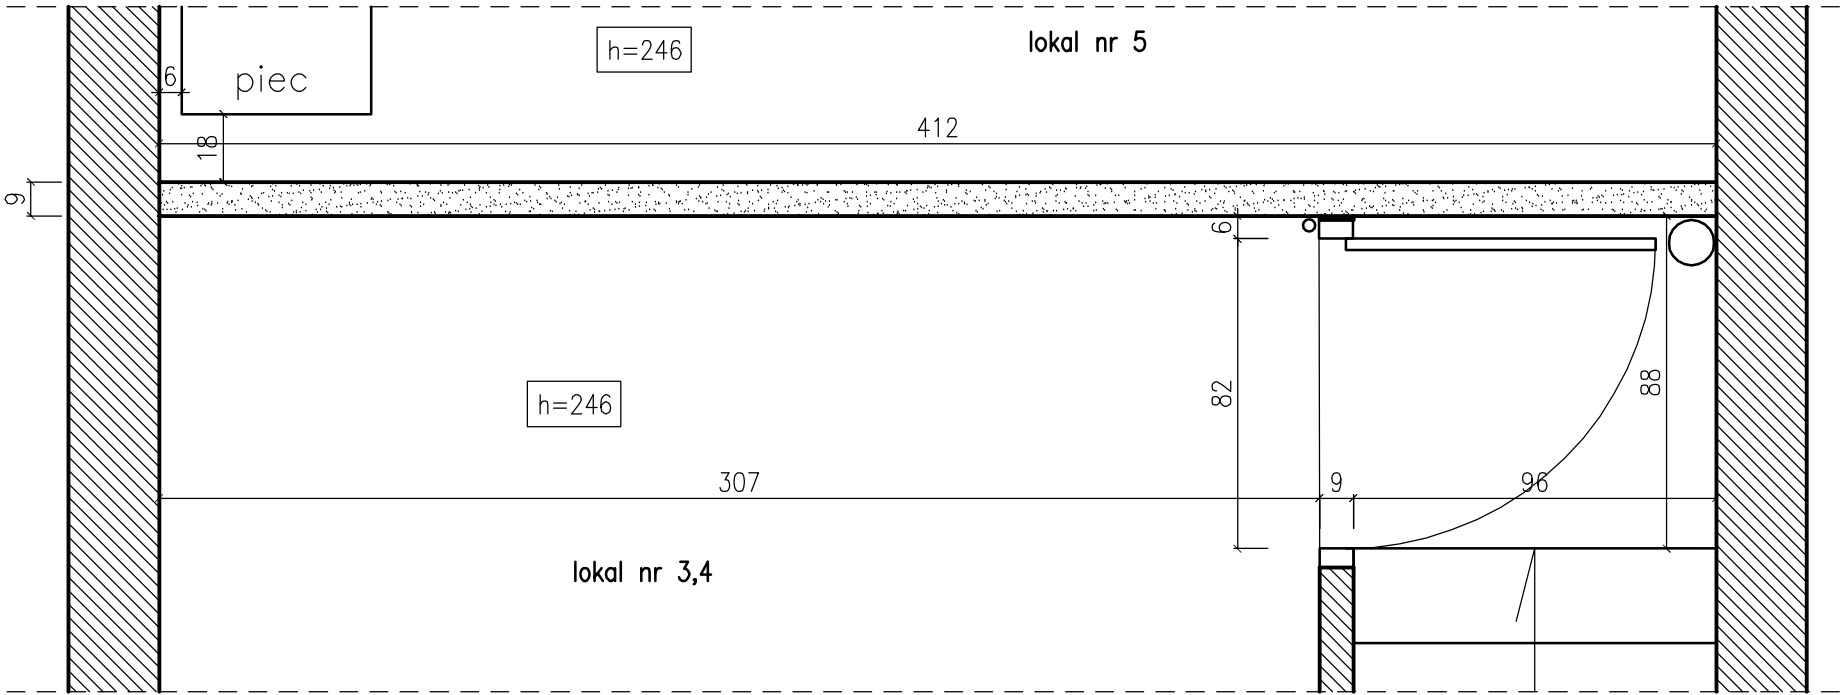

Projekt

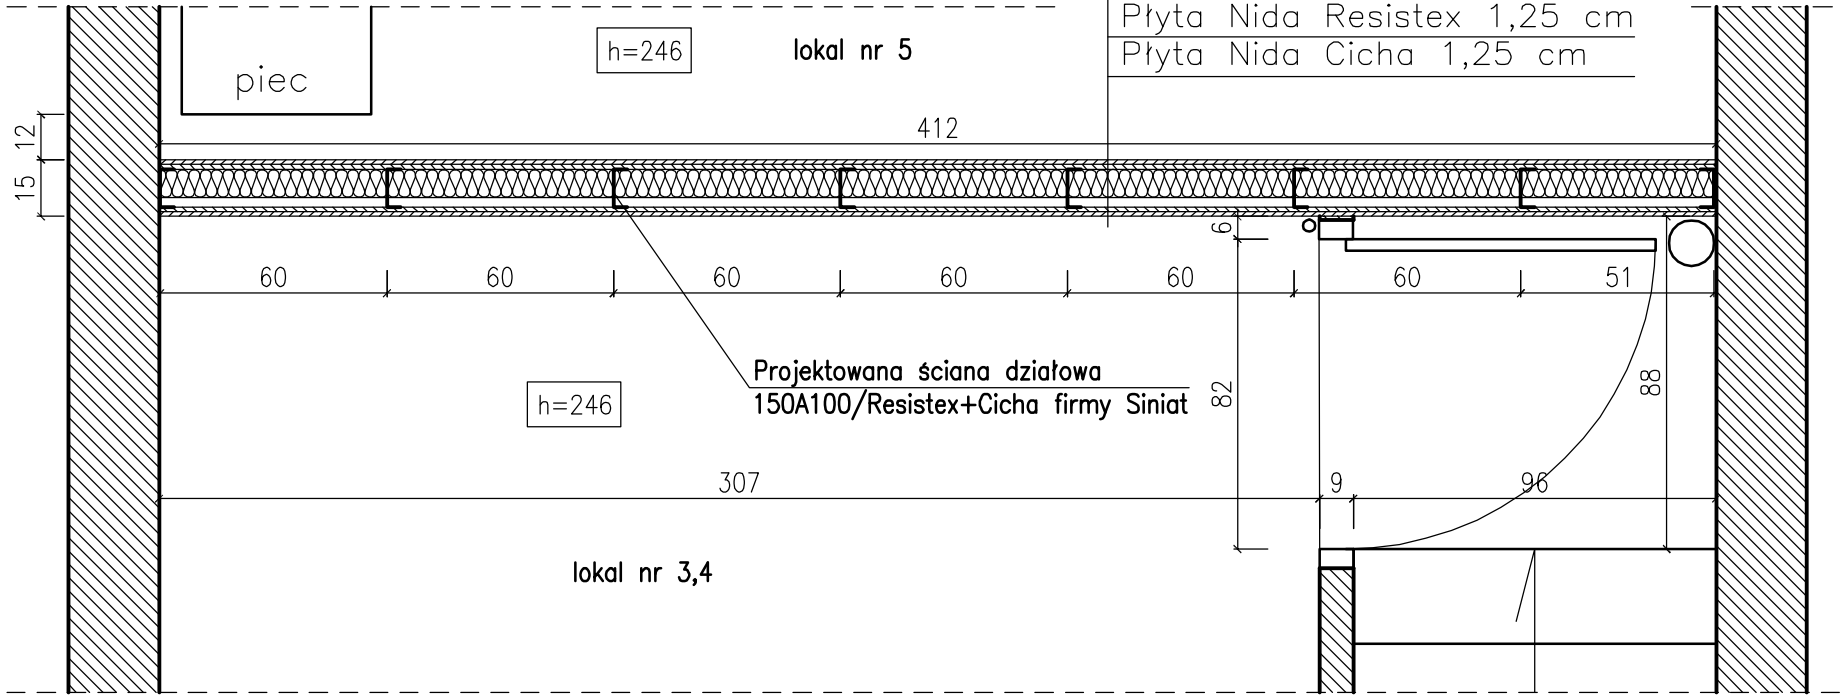

Płyta Nida Cicha 1,25 cm
Płyta Nida Resistex 1,25 cm
stelaż metalowy 10 cm
wełna mineralna 7,5 cm
Płyta Nida Resistex 1,25 cm
Płyta Nida Cicha 1,25 cm

Projektowana ściana działowa
150A100/Resistex+Cicha firmy Siniat



– ściana do wyburzenia

h=268 – wysokość pomieszczenia

"BUD–SERWIS" Konin, ul. Młodzieżowa 37		
TEMAT:	Projekt wymiany ściany międzylokalowej	
OBIEKT:	Budynek mieszkalny wielorodzinny	
ADRES:	62–500 Konin, ul. gen. Józefa Bema 15/5	
TREŚĆ RYS.	Ściana pomiędzy lokalami 4 i 5.	
WŁAŚCICIEL:	Miasto Konin	Branża: Konstr.
PROJEKTOWAŁ:	mgr inż. Mirosław Sztuba	
Skala: 1:20	Data: lipiec 2025 r.	Rysunek nr 1